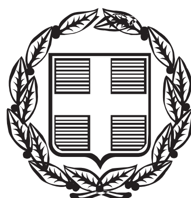


ΕΦΗΜΕΡΙΣ ΤΗΣ ΚΥΒΕΡΝΗΣΕΩΣ

ΤΗΣ ΕΛΛΗΝΙΚΗΣ ΔΗΜΟΚΡΑΤΙΑΣ

ΤΕΥΧΟΣ ΑΝΑΓΚΑΣΤΙΚΩΝ ΑΠΑΛΛΟΤΡΙΩΣΕΩΝ ΚΑΙ ΠΟΛΕΟΔΟΜΙΚΩΝ ΘΕΜΑΤΩΝ **Αρ. Φύλλου 107**

2 Απριλίου 2014

ΠΕΡΙΕΧΟΜΕΝΑ

ΑΠΟΦΑΣΕΙΣ

ΑΠΟΦΑΣΕΙΣ

Αριθμ. Δ10Δ000072/1133ΕΞ2014 (1)

Αναγκαστική απαλλοτρίωση ακινήτων για αρχαιολογικούς σκοπούς στη θέση «Παλάτια» Λιμένα Χερσονήσου Ηρακλείου στο Νομό Ηρακλείου.

ΟΙ ΥΠΟΥΡΓΟΙ
ΟΙΚΟΝΟΜΙΚΩΝ-
ΠΟΛΙΤΙΣΜΟΥ ΚΑΙ ΑΘΛΗΤΙΣΜΟΥ

Έχοντας υπόψη:

1. Τις διατάξεις του Ν. 2882/2001 (ΦΕΚ 17/2001 Α΄) «Κώδικας Αναγκαστικών Απαλλοτριώσεων Ακινήτων», όπως ισχύουν.

2. Τις διατάξεις του Ν. 3028/2002 (ΦΕΚ 153/2002 Α΄) «περί αναγκαστικής απαλλοτρίωσης ακινήτων για την προστασία των αρχαιοτήτων και εν γένει της Πολιτιστικής Κληρονομιάς».

3. Τα ΥΠΠΟΤ/ΔΑΑΠ/Φ.129/62610/1025/21-9-2011 και ΥΠ.ΠΑΙ.Θ.Π.Α./ΓΓΠ/ΓΔΑΠΚ/ΔΑΑΠ/Φ.129/30431/13940/394/07-3-2013 έγγραφα του Υπουργείου Παιδείας και Θρησκευμάτων, Πολιτισμού και Αθλητισμού μετά των συνημμένων τους, από τα οποία προκύπτει ότι έχουν τηρηθεί και οι προϋποθέσεις του άρθρου 3 του Ν. 2882/01.

4. Το απόσπασμα πρακτικού από την 29/26-7-2000 συνεδρίαση του Κεντρικού Αρχαιολογικού Συμβουλίου (θέμα 7ο) και την διόρθωση αυτού με την 4/29-01-2013 συνεδρίαση (θέμα 11ο).

5. Την ΥΠΠΟΤ/ΔΑΑΠ/Φ. 129/93534/1504/23-9-2011 βεβαίωση κάλυψης δαπάνης του Υπουργείου Πολιτισμού και Τουρισμού.

6. Το π.δ. 85/2012 ΦΕΚ 141 Α΄ «περί ίδρυσης και μετονομασίας Υπουργείων, μεταφορά και κατάργηση υπηρεσιών» όπως τροποποιήθηκε με το π.δ. 118/2013 ΦΕΚ 152 Α΄.

7. Το π.δ. 90/2012 ΦΕΚ 144 Α΄ «περί διορισμού Υπουργού και Υφυπουργών».

8. Το π.δ. 119/2013 ΦΕΚ 153 Α΄ «περί διορισμού Υπουργών, Αναπληρωτών Υπουργών και Υφυπουργών».

9. Τις διατάξεις του άρθρου 20 του Ν. 3965/2011 ΦΕΚ 113 Α΄ περί σύστασης της Γενικής Γραμματείας Δημόσιας Περιουσίας, αποφασίζουμε:

1. Κηρύσσουμε αναγκαστική απαλλοτρίωση, για λόγους δημόσιας ωφέλειας και ειδικότερα για την προστασία, συντήρηση και ανάδειξη του αρχαιολογικού χώρου Λιμένα Χερσονήσου, έκτασης συνολικού εμβαδού 2.347,51 $μ^2$ που βρίσκεται στη θέση «Παλάτια» Λιμένα Χερσονήσου Νομού Ηρακλείου και απεικονίζεται με κλίμακα 1:200 και αριθμούς ιδιοκτησιών 1, 2, 3, 4, 5 και 6 στο από Ιουνίου 2011 και με Α/Α 3111Α κτηματολογικό διάγραμμα - πίνακα, το οποίο έχουν συντάξει οι Πλιάκος Απόστολος και Κόνης Παναγιώτης και έχει θεωρήσει ο Προϊστάμενος της Δ/νσης Αποτυπώσεων και Συντηρήσεως Κτιρίων του ΤΑΠΑ Νικόλαος Τρικαλινός στις 29-6-2011.

Η προβολή δικαιωμάτων κυριότητας επί της έκτασης που απαλλοτριώνεται περιγράφεται στον ανωτέρω κτηματολογικό πίνακα.

Η απαλλοτρίωση κηρύσσεται υπέρ του Δημοσίου και η δαπάνη θα βαρύνει τον προϋπολογισμό του Ταμείου Αρχ/κών Πόρων και Απαλλοτριώσεων σε βάρος του κωδικού 971951.

2. Η απόφαση ισχύει από τη δημοσίευση της στην Εφημερίδα της Κυβερνήσεως.

Η απόφαση αυτή να δημοσιευθεί στην Εφημερίδα της Κυβερνήσεως.

Αθήνα, 18 Μαρτίου 2014

Ο ΥΠΟΥΡΓΟΙ

ΟΙΚΟΝΟΜΙΚΩΝ	ΠΟΛΙΤΙΣΜΟΥ ΚΑΙ ΑΘΛΗΤΙΣΜΟΥ
ΙΩΑΝΝΗΣ ΣΤΟΥΡΝΑΡΑΣ	**ΠΑΝΟΣ ΠΑΝΑΓΙΩΤΟΠΟΥΛΟΣ**

Αριθμ. ΥΠ.ΠΟ.Α/ΓΔΑΠΚ/ΔΙΠΚΑ/ΤΑΧ
Φ43/40453/23871/2664/1054 (2)

Έγκριση οριοθέτησης του κηρυγμένου αρχαιολογικού χώρου «Πλατειά Μαγούλα», Τ.Κ. Προδρόμου, Δ. Καρδίτσας, Π.Ε. Καρδίτσας, Περιφέρειας Θεσσαλίας.

**Ο ΥΠΟΥΡΓΟΣ
ΠΟΛΙΤΙΣΜΟΥ ΚΑΙ ΑΘΛΗΤΙΣΜΟΥ**

Έχοντας υπόψη:

1. Το άρθρο 90 του «Κώδικα Νομοθεσίας για την Κυβέρνηση και τα Κυβερνητικά Όργανα» που κυρώθηκε με το άρθρο πρώτο του Π.Δ. 63/2005 (Φ.Ε.Κ. 98/Α΄/22.4.2005).

2. Το Π.Δ. 191/2003 «Οργανισμός Υπουργείου Πολιτισμού» (Φ.Ε.Κ. 146/Α΄/13-06-2003).

3. Την υπ' αριθμ. ΥΠΠΟ/ΓΝΟΣ/49610/28.11.90 Κ.Υ.Α. «Εξαίρεση από τον περιορισμό των τριών υπογραφών» (ΦΕΚ 743/Β΄/29.11.90).

4. Το Π.Δ. 118/2013 (ΦΕΚ 152/Α΄/25.06.2013) «Τροποποίηση του Π.Δ. 85/2012 (Α΄/141) - Ίδρυση Υπουργείου Υποδομών, Μεταφορών και Δικτύων και Υπουργείου Πολιτισμού και Αθλητισμού και μετονομασία των Υπουργείων Ανάπτυξης, Ανταγωνιστικότητας, Υποδομών, Μεταφορών και Δικτύων και Παιδείας και Θρησκευμάτων, Πολιτισμού και Αθλητισμού σε Υπουργείο Ανάπτυξης και Ανταγωνιστικότητας και σε Υπουργείο Παιδείας και Θρησκευμάτων αντιστοίχως.

5. Το Π.Δ. 119/2013 (ΦΕΚ 153/Α΄/25.06.2013) «Διορισμός Αντιπροέδρου της Κυβέρνησης, Υπουργών, Αναπληρωτών Υπουργών και Υφυπουργών».

6. Τον Ν. 3028/2002 (άρθρο 12, παρ. 1) «Για την προστασία των Αρχαιοτήτων και εν γένει της Πολιτιστικής Κληρονομιάς» (ΦΕΚ 153/Α΄/28-6-2002).

7. Την υπ' αριθμ. 1154/04.03.1964 Υπουργική Απόφαση (ΦΕΚ 91/Β΄/1964), που αφορά σε κηρύξεις αρχαιολογικών χώρων στις Π.Ε. Φθιώτιδας και Καρδίτσας.

8. Το υπ' αριθμ. ΥΠΠΟΑ/ΓΔΑΜΤΕ/ΔΤΦΚ/33631/4065/86/19.02.2014 έγγραφο της Δ/νσης Τοπογραφήσεων, Φωτογραμμετρίας και Κτηματολογίου.

9. Την ομόφωνη γνωμοδότηση του Κεντρικού Αρχαιολογικού Συμβουλίου, όπως διατυπώθηκε στην αριθμ. 5/28.01.2014 Συνεδρία του, αποφασίζουμε:

Εγκρίνεται η οριοθέτηση του κηρυγμένου αρχαιολογικού χώρου «Πλατειά Μαγούλα», Τ.Κ. Προδρόμου, Δ. Καρδίτσας, Π.Ε. Καρδίτσας, Περιφέρειας Θεσσαλίας, σύμφωνα με το συνημμένο τοπογραφικό διάγραμμα της Γ.Υ.Σ. σε κλίμακα 1:5.000 για λόγους προστασίας των σημαντικών αρχαιολογικών καταλοίπων προϊστορικής κατοίκησης που σώζονται σε αυτόν. Η περιοχή που οριοθετείται για την προστασία του ανωτέρω αρχαιολογικού χώρου περικλείεται από την πολυγωνική γραμμή που ορίζεται συνολικά από τα σημεία 1, 2, 3 ... 15,16,17 και 1, όπως αυτά σημειώνονται στο συνημμένο τοπογραφικό διάγραμμα της Γ.Υ.Σ. σε κλίμακα 1:5.000. Τα σημεία αντιστοιχούν σε ζεύγη συντεταγμένων, όπως προκύπτουν από το συνημμένο πίνακα.


Από τις διατάξεις της παρούσας Απόφασης δεν προκαλείται δαπάνη σε βάρος του Κρατικού Προϋπολογισμού.

Η απόφαση αυτή να δημοσιευθεί στην Εφημερίδα της Κυβερνήσεως.

Αθήνα, 13 Μαρτίου 2014

Ο ΥΠΟΥΡΓΟΣ

ΠΑΝΟΣ ΠΑΝΑΓΙΩΤΟΠΟΥΛΟΣ

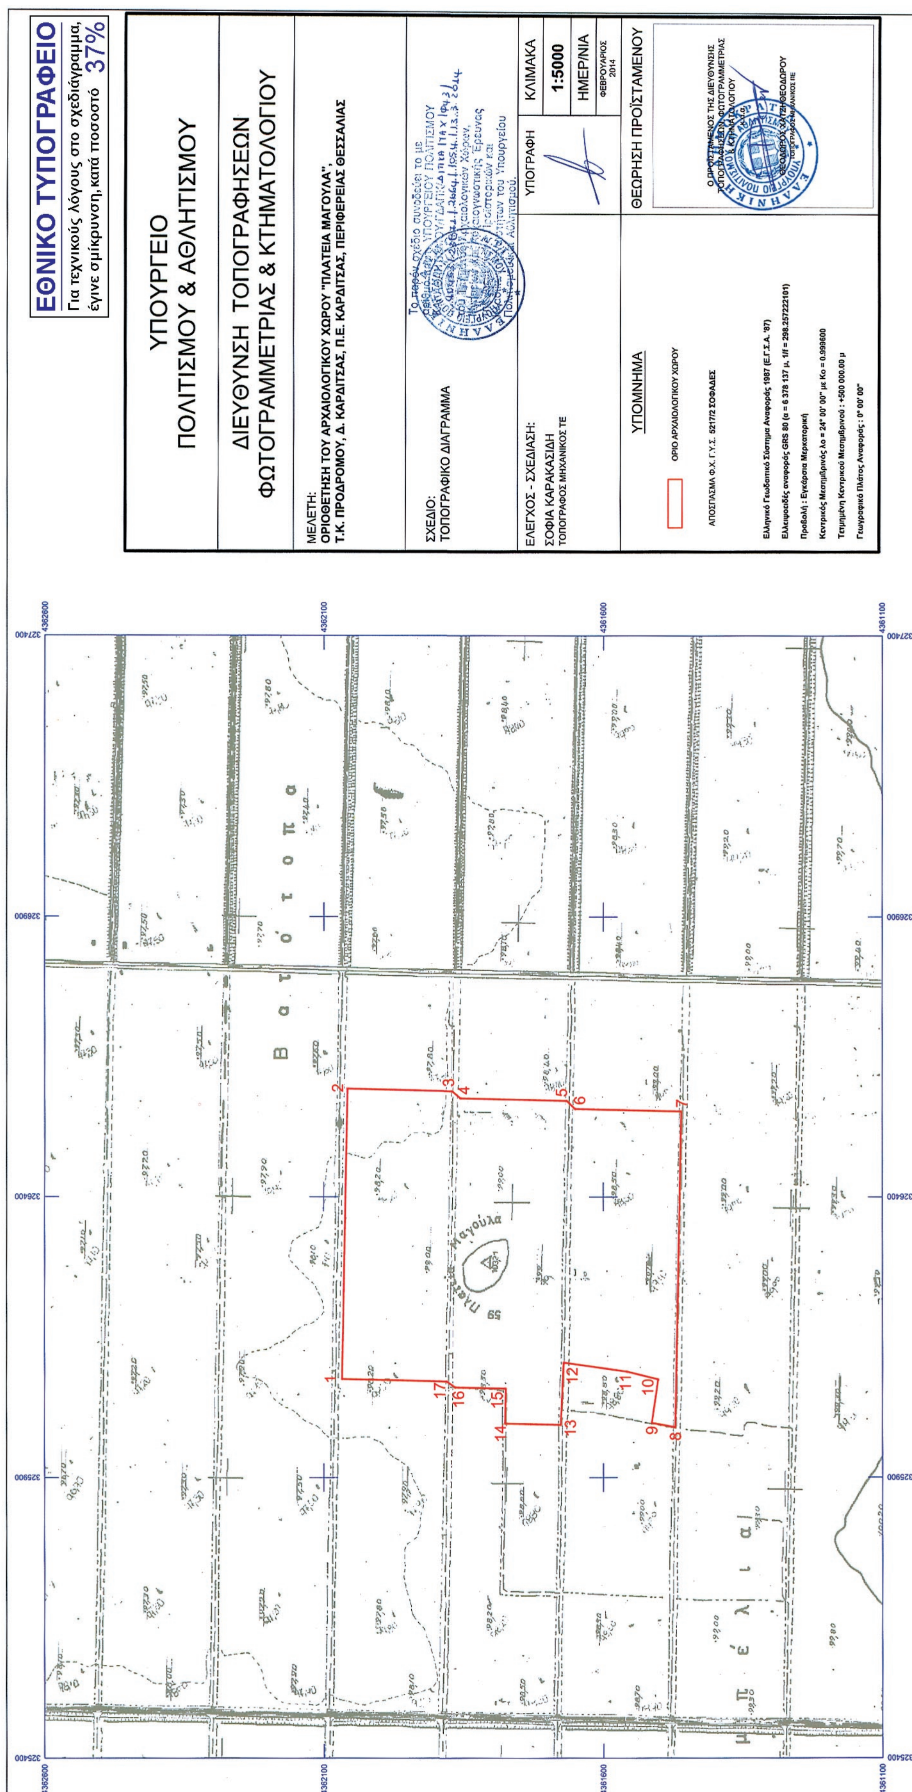
ΕΘΝΙΚΟ ΤΥΠΟΓΡΑΦΕΙΟ
Για τεχνικούς λόγους στο σχεδιάγραμμα, έγινε σμίκρυνση, κατά ποσοστό 37%
ΥΠΟΥΡΓΕΙΟ
ΠΟΛΙΤΙΣΜΟΥ & ΑΘΛΗΤΙΣΜΟΥ
ΔΙΕΥΘΥΝΣΗ ΤΟΠΟΓΡΑΦΗΣΕΩΝ
ΦΩΤΟΓΡΑΜΜΕΤΡΙΑΣ & ΚΤΗΜΑΤΟΛΟΓΙΟΥ
ΜΕΛΕΤΗ:
ΟΡΙΟΘΕΤΗΣΗ ΤΟΥ ΑΡΧΑΙΟΛΟΓΙΚΟΥ ΧΩΡΟΥ "ΠΛΑΤΕΙΑ ΜΑΓΟΥΛΑ",
Τ.Κ. ΠΡΟΔΡΟΜΟΥ, Δ. ΚΑΡΔΙΤΣΑΣ, Π.Ε. ΚΑΡΔΙΤΣΑΣ, ΠΕΡΙΦΕΡΕΙΑΣ ΘΕΣΣΑΛΙΑΣ
ΣΧΕΔΙΟ:
ΤΟΠΟΓΡΑΦΙΚΟ ΔΙΑΓΡΑΜΜΑ
ΕΛΕΓΧΟΣ - ΣΧΕΔΙΑΣΗ:
ΣΟΦΙΑ ΚΑΡΑΚΑΣΙΔΗ
ΤΟΠΟΓΡΑΦΟΣ ΜΗΧΑΝΙΚΟΣ ΤΕ
ΥΠΟΓΡΑΦΗ
ΚΛΙΜΑΚΑ
1:5000
ΗΜΕΡ/ΝΙΑ
ΦΕΒΡΟΥΑΡΙΟΣ 2014
ΥΠΟΜΝΗΜΑ
ΟΡΙΟ ΑΡΧΑΙΟΛΟΓΙΚΟΥ ΧΩΡΟΥ
ΑΠΟΣΠΑΣΜΑ Φ.Χ. Γ.Υ.Σ. 5217/2 ΣΟΦΑΔΕΣ
Ελληνικό Γεωδαιτικό Σύστημα Αναφοράς 1987 (Ε.Γ.Σ.Α. '87)
Ελλειψοειδές αναφοράς GRS 80 (α = 6 378 137 μ, 1/f = 298.257222101)
Προβολή : Εγκάρσια Μερκατορική
Κεντρικός Μεσημβρινός λο = 24° 00' 00" με Κο = 0.999600
Τετμημένη Κεντρικού Μεσημβρινού : +500 000.00 μ
Γεωγραφικό Πλάτος Αναφοράς : 0° 00' 00"
ΘΕΩΡΗΣΗ ΠΡΟΪΣΤΑΜΕΝΟΥ
ΘΕΟΔΩΡΟΣ ΧΑΤΖΗΘΕΟΔΩΡΟΥ
Βατότοπα
Μπέλια
Πλατεία Μαγούλα
325400
325900
326400
326900
327400
4362600
4362100
4361600
4361100
1
2
3
4
5
6
7
8
9
10
11
12
13
14
15
16
17

ΟΡΙΟΘΕΤΗΣΗ ΤΟΥ ΑΡΧΑΙΟΛΟΓΙΚΟΥ ΧΩΡΟΥ "ΠΛΑΤΕΙΑ ΜΑΓΟΥΛΑ"				
Τ.Κ. ΠΡΟΔΡΟΜΟΥ, Δ. ΚΑΡΔΙΤΣΑΣ, Π.Ε. ΚΑΡΔΙΤΣΑΣ, ΠΕΡΙΦΕΡΕΙΑΣ ΘΕΣΣΑΛΙΑΣ				
ΛΔ' ΕΠΚΑ				
ΠΙΝΑΚΑΣ ΣΥΝΤΕΤΑΓΜΕΝΩΝ				
ΣΗΜΕΙΟ	ΔΙΑΓΡΑΜΜΑ 1:5000	Φ.Χ. 1:50000	ΣΥΝ/ΝΗ Χ [ΕΓΣΑ '87]	ΣΥΝ/ΝΗ Υ [ΕΓΣΑ '87]
1	5217/2	ΣΟΦΑΔΕΣ	326075.34	4362067.49
2	5217/2	ΣΟΦΑΔΕΣ	326593.25	4362057.60
3	5217/2	ΣΟΦΑΔΕΣ	326588.93	4361870.85
4	5217/2	ΣΟΦΑΔΕΣ	326576.09	4361856.09
5	5217/2	ΣΟΦΑΔΕΣ	326571.69	4361665.34
6	5217/2	ΣΟΦΑΔΕΣ	326557.34	4361650.61
7	5217/2	ΣΟΦΑΔΕΣ	326552.95	4361460.66
8	5217/2	ΣΟΦΑΔΕΣ	325990.05	4361471.41
9	5217/2	ΣΟΦΑΔΕΣ	325997.69	4361513.22
10	5217/2	ΣΟΦΑΔΕΣ	326075.02	4361501.94
11	5217/2	ΣΟΦΑΔΕΣ	326088.72	4361557.56
12	5217/2	ΣΟΦΑΔΕΣ	326105.06	4361671.11
13	5217/2	ΣΟΦΑΔΕΣ	325994.29	4361676.37
14	5217/2	ΣΟΦΑΔΕΣ	325996.60	4361776.34
15	5217/2	ΣΟΦΑΔΕΣ	326058.59	4361775.16
16	5217/2	ΣΟΦΑΔΕΣ	326060.69	4361865.93
17	5217/2	ΣΟΦΑΔΕΣ	326071.03	4361880.74
1	5217/2	ΣΟΦΑΔΕΣ	326075.34	4362067.49

ΥΠΟΥΡΓΕΙΟ ΠΟΛΙΤΙΣΜΟΥ
ΚΑΙ ΑΘΛΗΤΙΣΜΟΥ
Δ/ΝΣΗ ΤΟΠΟΓΡΑΦΗΣΕΩΝ
ΦΩΤΟΓΡΑΜΜΕΤΡΙΑΣ & ΚΤΗΜΑΤΟΛΟΓΙΟΥ

Το παρόν σχέδιο συνοδεύει το με
αριθμό πρωτ. ΥΠΟΥΡΓΕΙΟΥ ΠΟΛΙΤΙΣΜΟΥ
ΚΑΙ ΑΘΛΗΤΙΣΜΟΥ/ΓΔΑΠΚ/ΔΙΠΚΑ/ΤΑΧ/Φ43/
46453/23897/2664/1054/13.3.2014
της Διεύθυνσης Αρχαιολογικών Χώρων,
Μνημείων και Αρχαιογνωστικής Έρευνας
/Διεύθυνσης Προϊστορικών και
Κλασικών Αρχαιοτήτων του Υπουργείου
Πολιτισμού και Αθλητισμού.

Οριοθέτηση αρχ/κού χώρου "Πλατειά Μαγούλα"_Καρδίτσα, ΛΔ' ΕΠΚΑ

Αριθμ. ΥΠ.ΠΟ.Α/ΓΔΑΠΚ/ΔΙΠΚΑ/ΤΑΧ/
Φ43/41417/24455/2710/1086 (3)

Έγκριση κήρυξης-οριοθέτησης ως αρχαιολογικού χώρου των σπηλαίων και βραχοσκεπών στη θέση Κλεισούρα Προσύμνης Δήμου Άργους-Μυκηνών, Π.Ε. Αργολίδας, Περιφέρειας Πελοποννήσου.

Ο ΥΠΟΥΡΓΟΣ
ΠΟΛΙΤΙΣΜΟΥ ΚΑΙ ΑΘΛΗΤΙΣΜΟΥ

Έχοντας υπόψη:

1. Το άρθρο 90 του «Κώδικα Νομοθεσίας για την Κυβέρνηση και τα Κυβερνητικά Όργανα» που κυρώθηκε με το άρθρο πρώτο του Π.Δ.. 63/2005 (Φ.Ε.Κ. 98/Α΄/22.04.2005).

2. Το Π.Δ. 118 (ΦΕΚ 152/Α΄/25-06-2013) «Τροποποίηση του π.δ. (Α΄ 141) -Ίδρυση Υπουργείου Υποδομών, Μεταφορών και Δικτύων και Υπουργείου Πολιτισμού και Αθλητισμού και μετονομασία των Υπουργείων Ανάπτυξης, Ανταγωνιστικότητας, Υποδομών, Μεταφορών και Δικτύων και Παιδείας και Θρησκευμάτων, Πολιτισμού και Αθλητισμού σε Υπουργείο Ανάπτυξης και Ανταγωνιστικότητας και σε Υπουργείο Παιδείας και Θρησκευμάτων αντιστοίχως».

3. Το Π.Δ. 119/2013 (ΦΕΚ 153/Α΄/25-6-2013) «Διορισμός Αντιπροέδρου της Κυβέρνησης, Υπουργών, Αναπληρωτών Υπουργών και Υφυπουργών».

4. Την ΥΠΠΟ/ΓΝΟΣ/49610/28.11.90 (Φ.Ε.Κ. 743/Β΄/29.1.90) «Εξαίρεση από τον περιορισμό των τριών υπογραφών»,

5. Το Π.Δ. 191/2003 (Φ.Ε.Κ. 146/Α΄/13-06-2003) «Οργανισμός του Υπουργείου Πολιτισμού».

6. Τις διατάξεις του Ν. 3028/2002 (Φ.Ε.Κ. 153/Α΄/28.06.2002) «Για την προστασία των Αρχαιοτήτων και εν γένει της Πολιτιστικής Κληρονομιάς» και ιδίως το άρθρο 12.

7. Την ομόφωνη γνωμοδότηση του Κεντρικού Αρχαιολογικού Συμβουλίου, όπως διατυπώθηκε στην αρ. 1/7.01.2014 Συνεδρία του.

8. Το υπ' αρίθμ. ΥΠΠΟΑ/ΓΔΑΜΤΕ/ΔΤΦΚ/36081/4375/90/19.02.2014 έγγραφο της Δ/νσης Τοπογραφήσεων, Φωτογραμμετρίας και Κτηματολογίου με το οποίο διαβιβάστηκαν το σχετικό τοπογραφικό διάγραμμα και πίνακας ζευγών συντεταγμένων των κορυφών των πολυγώνων που συνοδεύουν την παρούσα, αποφασίζουμε:

Την έγκριση της κήρυξης-οριοθέτησης ως αρχαιολογικού χώρου των σπηλαίων και βραχοσκεπών στη θέση Κλεισούρα Προσύμνης Δήμου Άργους-Μυκηνών, Π.Ε. Αργολίδας, Περιφέρειας Πελοποννήσου για λόγους προστασίας των σπηλαίων και των βραχοσκεπών που αποτελούσαν τόπους κατοίκησης κατά την Παλαιολιθική, τη Νεολιθική και την Εποχή του Χαλκού, καθώς και του άμεσου περιβάλλοντος τους, που επιτρέπει σε αυτά να συντίθενται σε ιστορική και λειτουργική ενότητα.

Ο αρχαιολογικός χώρος οριοθετείται από ενιαία πολυγωνική γραμμή που ορίζεται από τα σημεία Α, Β, Γ,...., Κ, Λ, Α όπως παρουσιάζεται με ερυθρή συνεχόμενη γραμμή στο συνημμένο αποσπάσματα φύλλου χάρτη ΓΥΣ κλίμακας 1:5.000, σύμφωνα με τον συνημμένο πίνακα ζευγών συντεταγμένων των κορυφών του πολυγώνου.


Από τις διατάξεις της παρούσας Απόφασης δεν προκύπτει δαπάνη σε βάρος του Κρατικού Προϋπολογισμού.

Η απόφαση αυτή να δημοσιευθεί στην Εφημερίδα της Κυβερνήσεως.


Αθήνα, 13 Μαρτίου 2014

Ο ΥΠΟΥΡΓΟΣ

ΠΑΝΟΣ ΠΑΝΑΓΙΩΤΟΠΟΥΛΟΣ

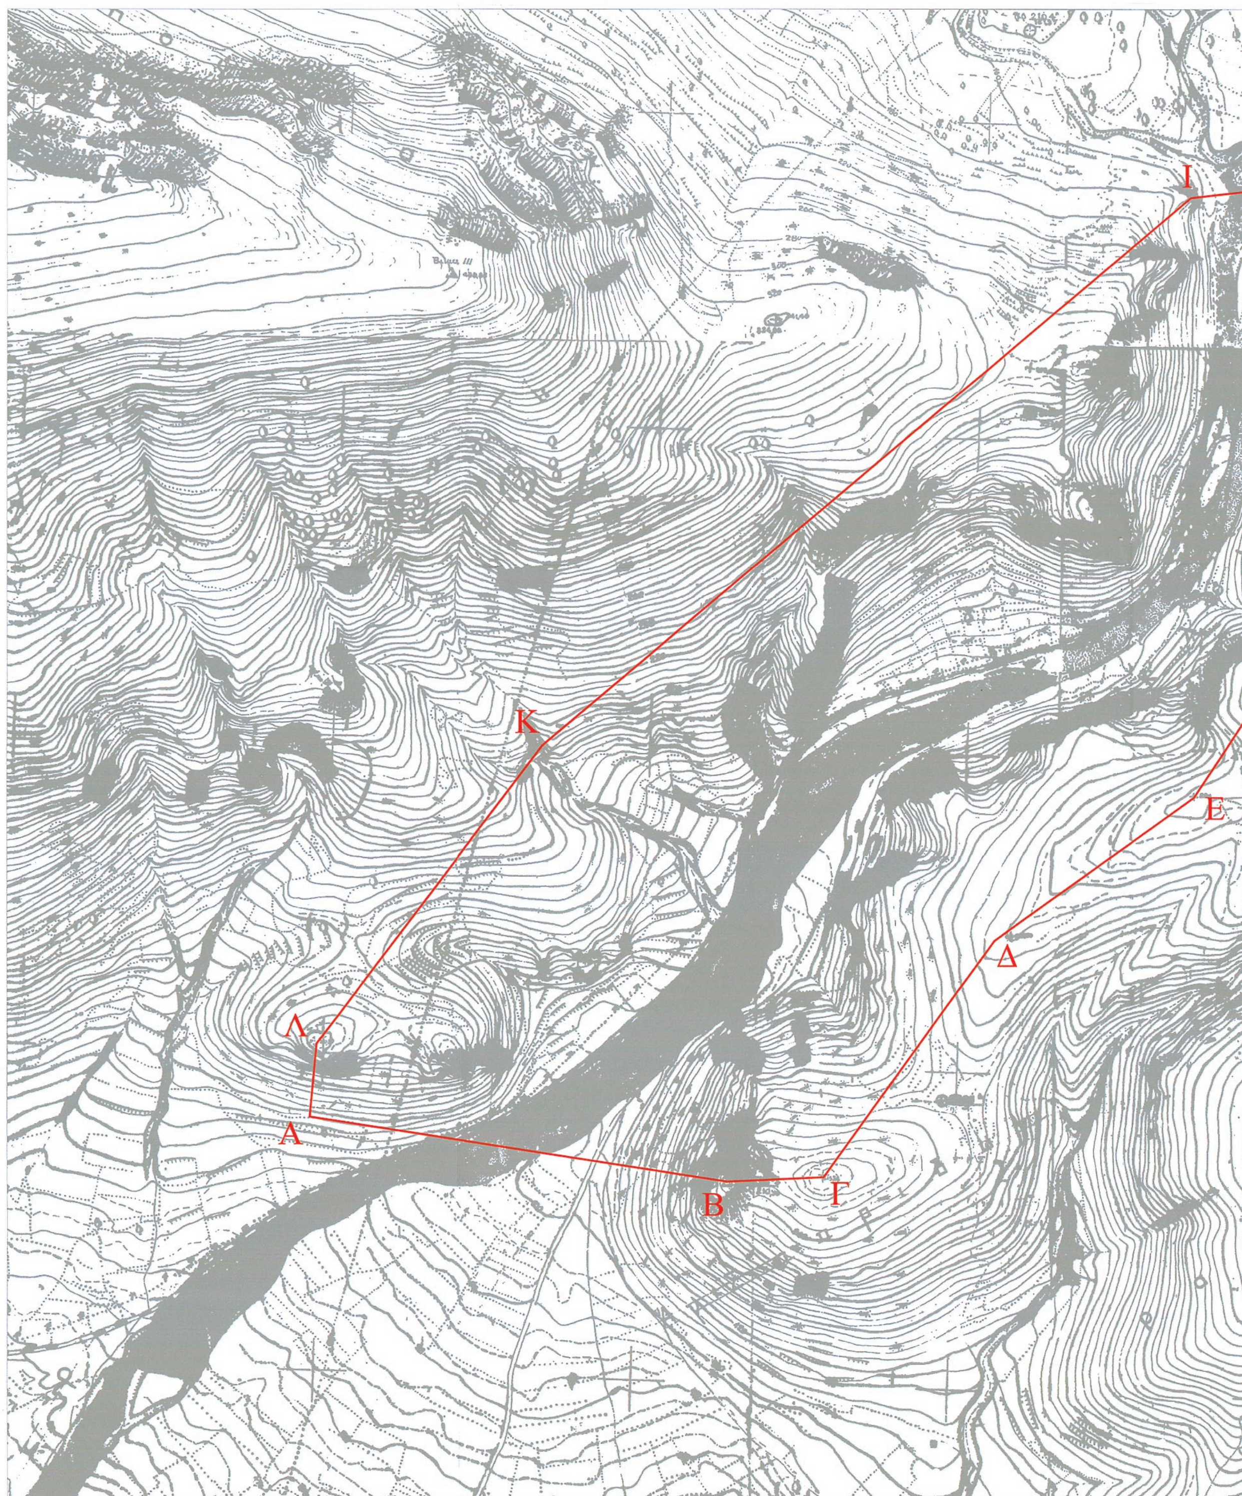

ΕΘΝΙΚΟ ΤΥΠΟΓΡΑΦΕΙΟ
Για τεχνικούς λόγους στο σχεδιάγραμμα, έγινε σμίκρυνση, κατά ποσοστό 42%

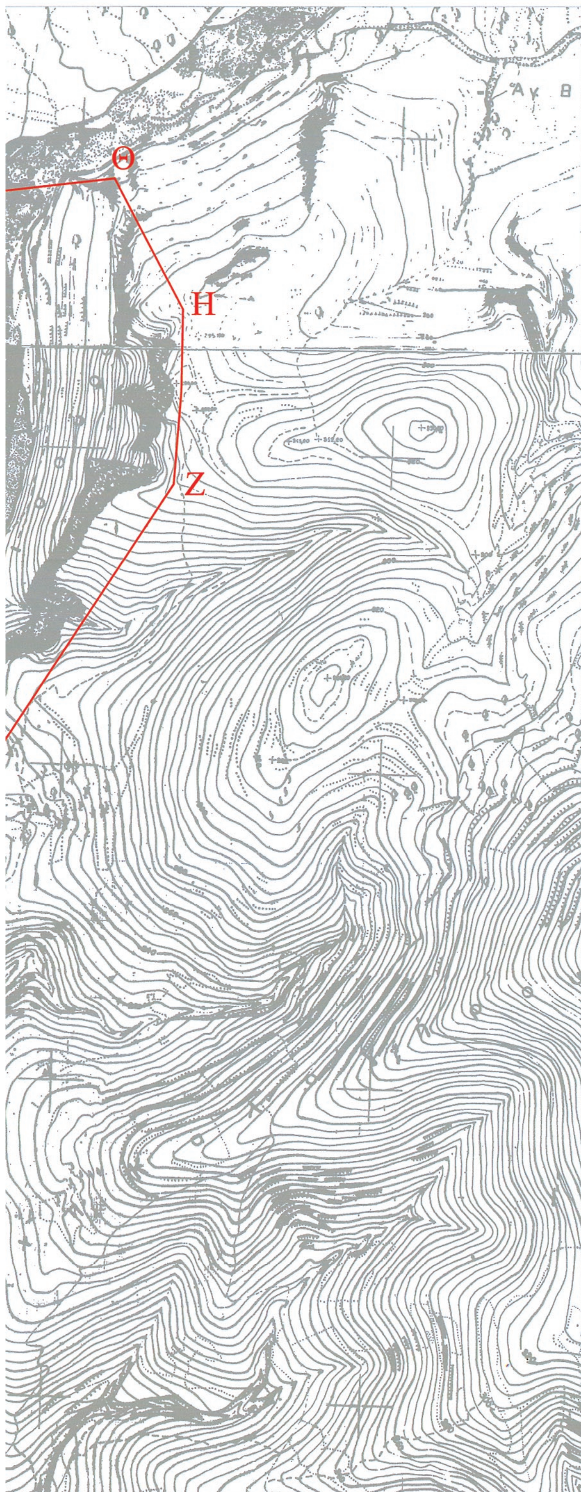

ΥΠΟΥΡΓΕΙΟ
ΠΟΛΙΤΙΣΜΟΥ & ΑΘΛΗΤΙΣΜΟΥ

ΔΙΕΥΘΥΝΣΗ ΤΟΠΟΓΡΑΦΗΣΕΩΝ
ΦΩΤΟΓΡΑΜΜΕΤΡΙΑΣ & ΚΤΗΜΑΤΟΛΟΓΙΟΥ

ΜΕΛΕΤΗ:
ΚΗΡΥΞΗ - ΟΡΙΟΘΕΤΗΣΗ ΩΣ ΑΡΧΑΙΟΛΟΓΙΚΟΥ ΧΩΡΟΥ ΤΩΝ ΣΠΗΛΑΙΩΝ ΚΑΙ ΒΡΑΧΟΣΚΕΠΩΝ, ΣΤΗ ΘΕΣΗ "ΚΛΕΙΣΟΥΡΑ" ΠΡΟΣΥΜΝΗΣ, ΔΗΜΟΥ ΑΡΓΟΥΣ - ΜΥΚΗΝΩΝ, ΠΕΡΙΦΕΡΕΙΑΣ ΠΕΛΟΠΟΝΝΗΣΟΥ

ΣΧΕΔΙΟ:
ΤΟΠΟΓΡΑΦΙΚΟ ΔΙΑΓΡΑΜΜΑ

ΕΛΕΓΧΟΣ - ΣΧΕΔΙΑΣΗ:	ΥΠΟΓΡΑΦΗ	ΚΛΙΜΑΚΑ
ΧΑΤΖΗΘΕΟΔΩΡΟΥ ΘΕΟΔΩΡΟΣ ΑΓΡ. -ΤΟΠΟΓΡΑΦΟΣ ΜΗΧΑΝΙΚΟΣ		**1:5.000**
		ΗΜΕΡ/ΝΙΑ
		ΦΕΒΡΟΥΑΡΙΟΣ 2014

<u>ΥΠΟΜΝΗΜΑ</u>

ΟΡΙΟ ΑΡΧΑΙΟΛΟΓΙΚΟΥ ΧΩΡΟΥ

ΤΟΠΟΓΡΑΦΙΚΟ ΥΠΟΒΑΘΡΟ:
ΣΥΝΘΕΣΗ ΑΠΟΣΠΑΣΜΑΤΩΝ
ΤΟΠΟΓΡΑΦΙΚΩΝ ΔΙΑΓΡΑΜΜΑΤΩΝ ΚΛΙΜ. 1:5.000
ΜΕ ΑΡΙΘΜΟΥΣ: 6375/8, 6376/7, 6385/2 ΚΑΙ 6386/1
(Φ.Χ. 1:50.000 **ΝΑΥΠΛΙΟ**)

Ελληνικό Γεωδαιτικό Σύστημα Αναφοράς 1987 (Ε.Γ.Σ.Α. '87)

Ελλειψοειδές αναφοράς GRS 80 (α = 6 378 137 μ, 1/f = 298.257222101)

Προβολή : Εγκάρσια Μερκατορική

Κεντρικός Μεσημβρινός λο = 24° 00' 00" με Κο = 0.999600

Τετμημένη Κεντρικού Μεσημβρινού : +500 000.00 μ

Γεωγραφικό Πλάτος Αναφοράς : 0° 00' 00"

ΘΕΩΡΗΣΗ ΠΡΟΪΣΤΑΜΕΝΟΥ

Ο ΠΡΟΪΣΤΑΜΕΝΟΣ ΤΗΣ ΔΙΕΥΘΥΝΣΗΣ
ΤΟΠΟΓΡΑΦΗΣΕΩΝ, ΦΩΤΟΓΡΑΜΜΕΤΡΙΑΣ
& ΚΤΗΜΑΤΟΛΟΓΙΟΥ
κ.α.α.



ΘΕΟΔΩΡΟΣ ΧΑΤΖΗΘΕΟΔΩΡΟΥ
ΑΓΡ. - ΤΟΠΟΓΡΑΦΟΣ ΜΗΧΑΝΙΚΟΣ ΠΕ

ΚΗΡΥΞΗ - ΟΡΙΟΘΕΤΗΣΗ ΩΣ ΑΡΧΑΙΟΛΟΓΙΚΟΥ ΧΩΡΟΥ ΤΩΝ ΣΠΗΛΑΙΩΝ ΚΑΙ ΒΡΑΧΟΣΚΕΠΩΝ ΣΤΗ ΘΕΣΗ "ΚΛΕΙΣΟΥΡΑ" ΠΡΟΣΥΜΝΗΣ, ΔΗΜΟΥ ΑΡΓΟΥΣ - ΜΥΚΗΝΩΝ, ΠΕΡΙΦΕΡΕΙΑΣ ΠΕΛΟΠΟΝΝΗΣΟΥ				
ΠΙΝΑΚΑΣ ΣΥΝΤΕΤΑΓΜΕΝΩΝ				
ΣΗΜΕΙΟ	**ΔΙΑΓΡΑΜΜΑ 1:5000**	**Φ.Χ. 1:50000**	**ΣΥΝ/ΝΗ Χ [ΕΓΣΑ '87]**	**ΣΥΝ/ΝΗ Υ [ΕΓΣΑ '87]**
Α	6385/2	ΝΑΥΠΛΙΟ	394262.98	4171565.80
Β	6385/2	ΝΑΥΠΛΙΟ	394919.76	4171463.13
Γ	6385/2	ΝΑΥΠΛΙΟ	395071.06	4171470.23
Δ	6385/2	ΝΑΥΠΛΙΟ	395338.56	4171842.92
Ε	6386/1	ΝΑΥΠΛΙΟ	395653.60	4172069.29
Ζ	6386/1	ΝΑΥΠΛΙΟ	395972.97	4172558.39
Η	6376/7	ΝΑΥΠΛΙΟ	395987.30	4172834.43
Θ	6376/7	ΝΑΥΠΛΙΟ	395880.16	4173041.55
Ι	6376/7	ΝΑΥΠΛΙΟ	395647.50	4173015.01
Κ	6385/2	ΝΑΥΠΛΙΟ	394629.38	4172151.91
Λ	6385/2	ΝΑΥΠΛΙΟ	394273.57	4171681.15

ΠΑΡΑΤΗΡΗΣΗ: Οι συντεταγμένες προσδιορίσθηκαν από τα διαγράμματα κλίμακας 1:5.000, καθώς και από ορθοφωτογραφίες του Κτηματολογίου και έχουν τις αντίστοιχες ακρίβειες.

ΥΠΟΥΡΓΕΙΟ ΠΟΛΙΤΙΣΜΟΥ
ΚΑΙ ΑΘΛΗΤΙΣΜΟΥ
Δ/ΝΣΗ ΤΟΠΟΓΡΑΦΗΣΕΩΝ
ΦΩΤΟΓΡΑΜΜΕΤΡΙΑΣ & ΚΤΗΜΑΤΟΛΟΓΙΟΥ



ΑΠΟ ΤΟ ΕΘΝΙΚΟ ΤΥΠΟΓΡΑΦΕΙΟ
ΚΑΠΟΔΙΣΤΡΙΟΥ 34 * ΑΘΗΝΑ 104 32 * ΤΗΛ. 210 52 79 000 * FAX 210 52 21 004